

REGIONE AUTONOMA DELLA VALLE D'AOSTA
COMUNE di Valtournenche


OPERE EDILI ED IMPIANTISTICHE
 DI MANUTENZIONE DI
 BAR / RISTORANTE
 Stazione di valle cabinovia di Cime Bianche
 Fraz. PLAN DE LA GLAEA

Committente: CERVINO SPA.
 Piazzale funivie - 11021. Breuil Cervinia

Progetto: arch. Franco ACCORDI e arch. Davide BIONAZ

Tav. 1 STATO ATTUALE - demolizioni e ricostruzioni

Giugno 2020

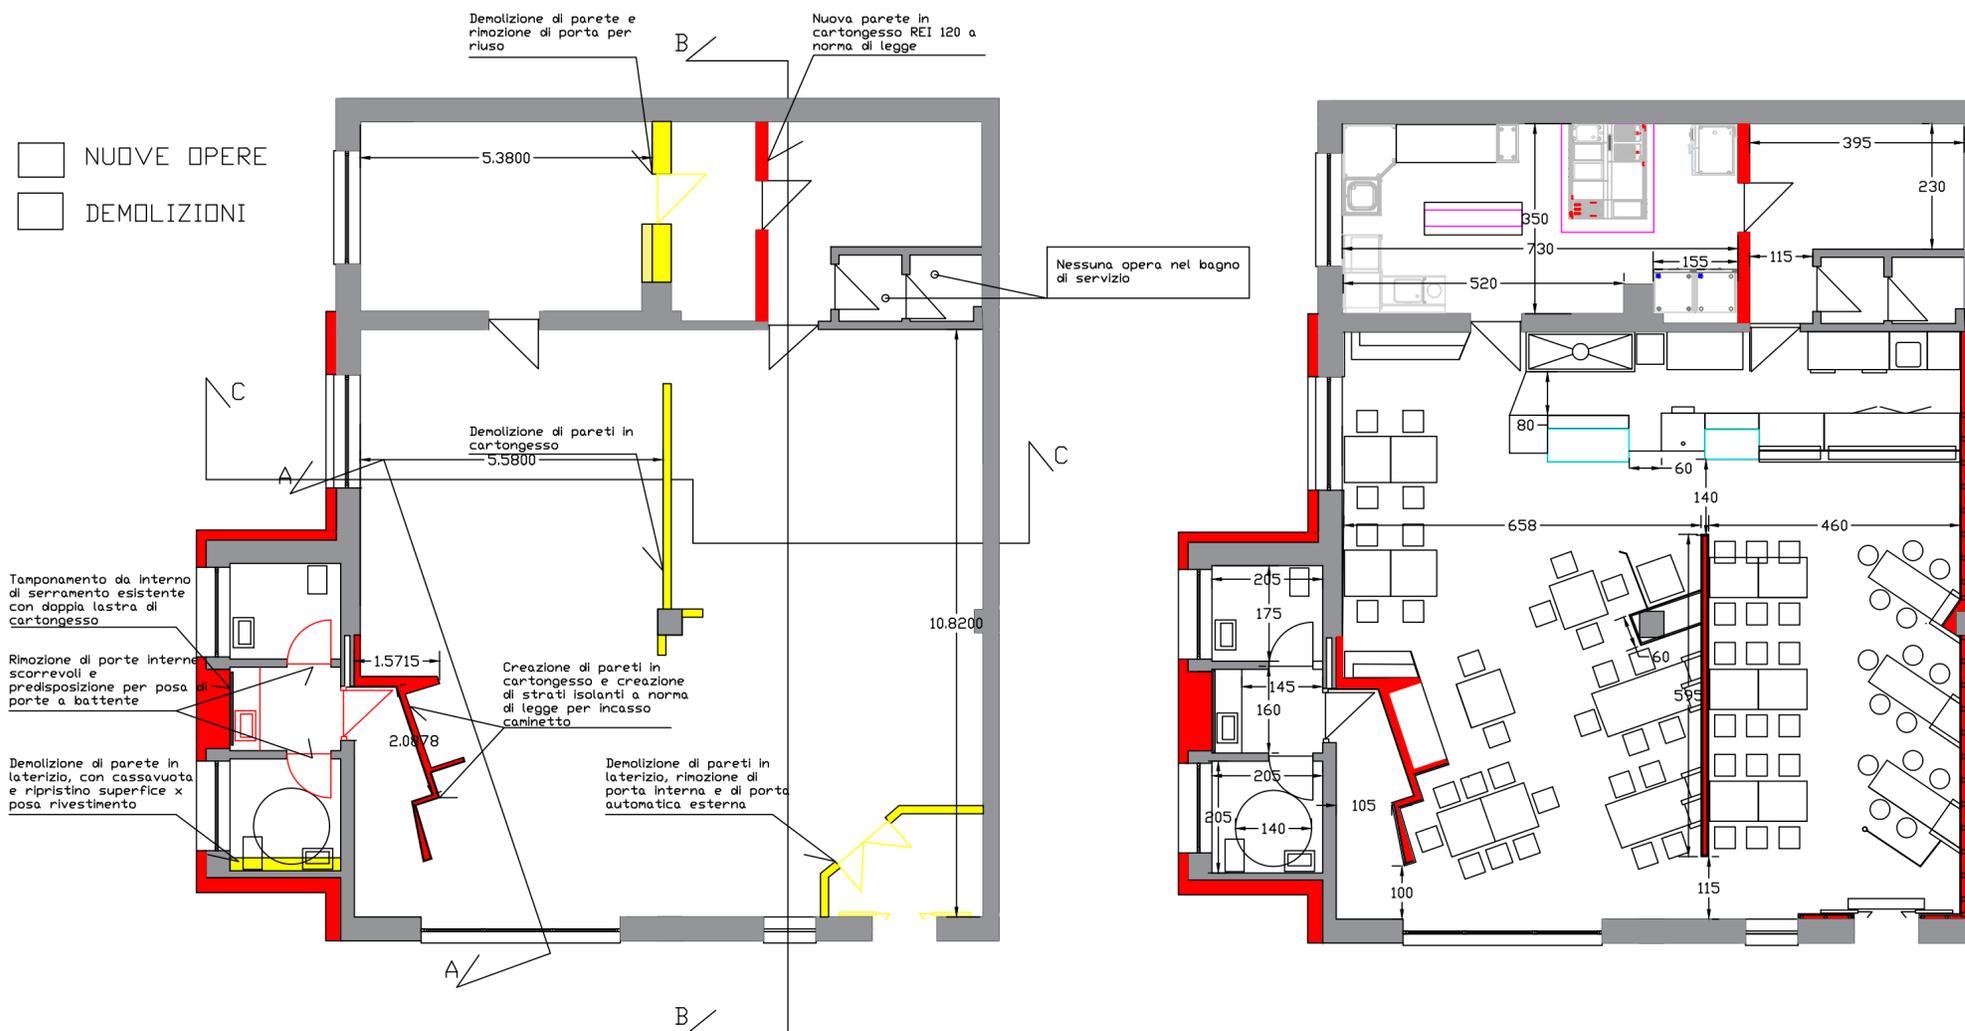

SCHEMA DIMENSIONAMENTI E TRACCIAMENTI

Via Monte Vodice n.39, 11100 Aosta tel.3299487401 e-mail accordifranco@libero.it
 Corso Padre Lorenzon n. 8, 11100 Aosta - tel.320.8374821 e-mail dbionaz61@gmail.com
Franco Accordi architetto
Davide Bionaz architetto