


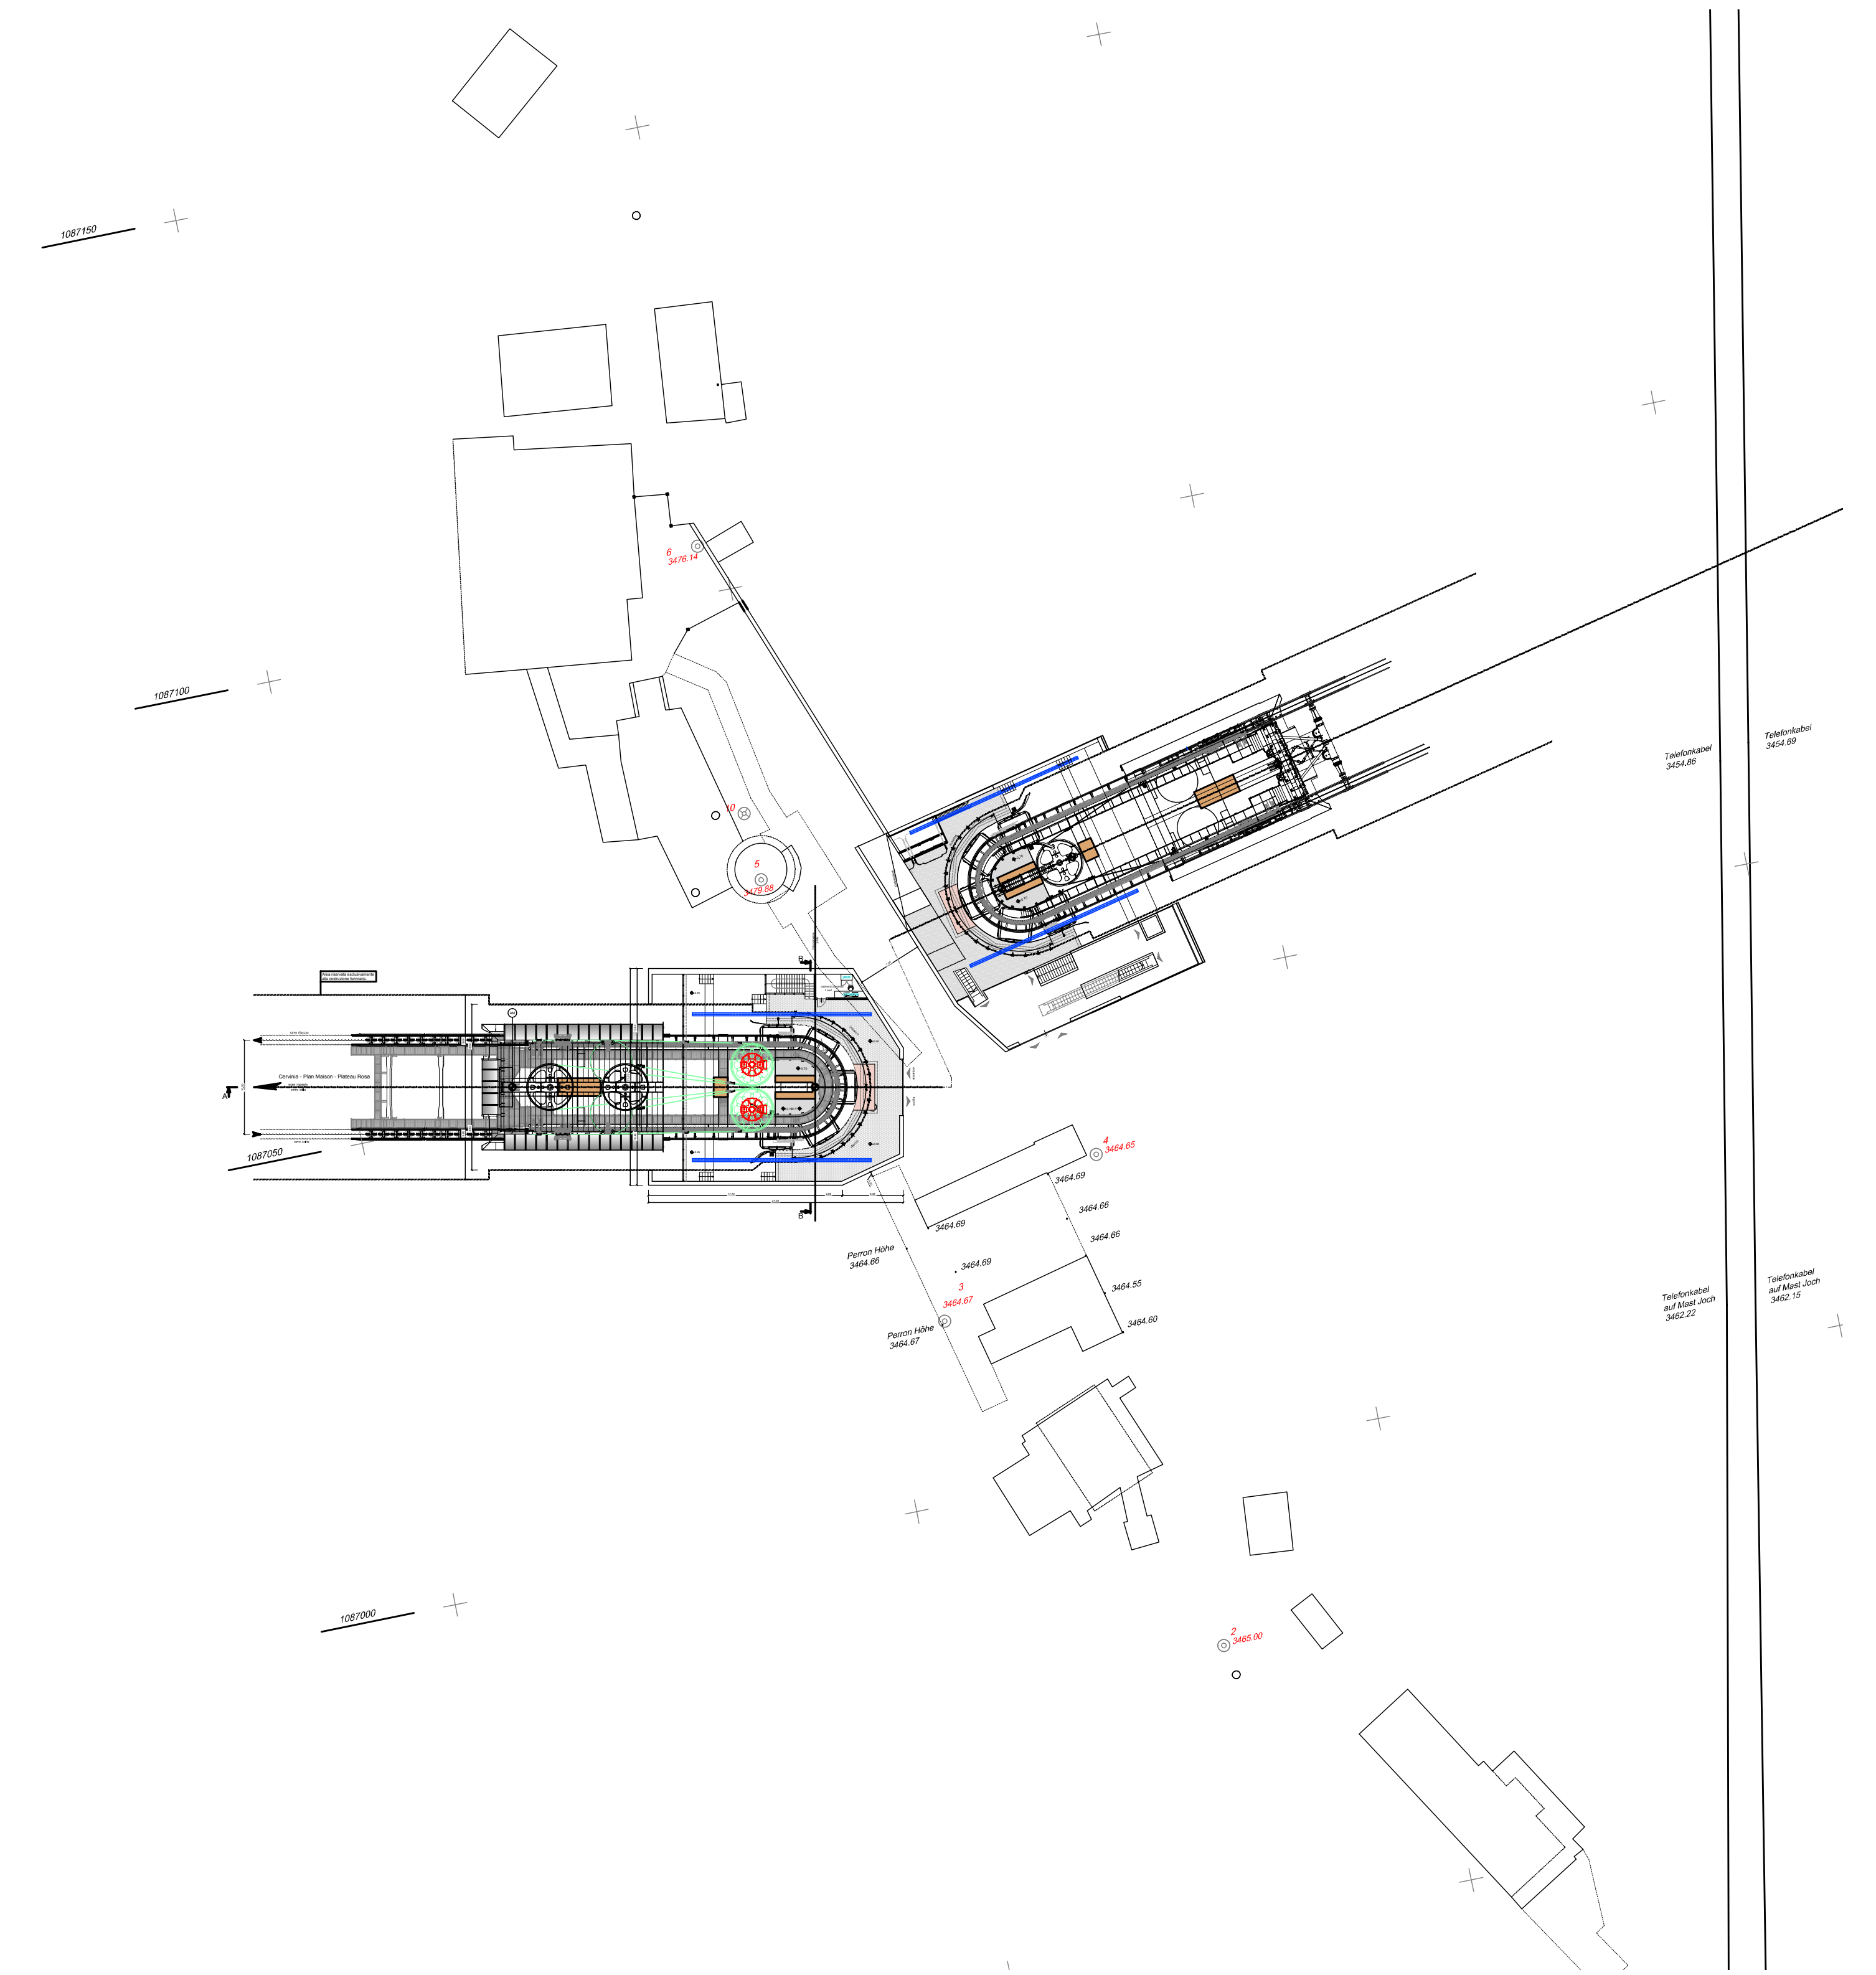


 

Pianta piano imbarco e sbarco

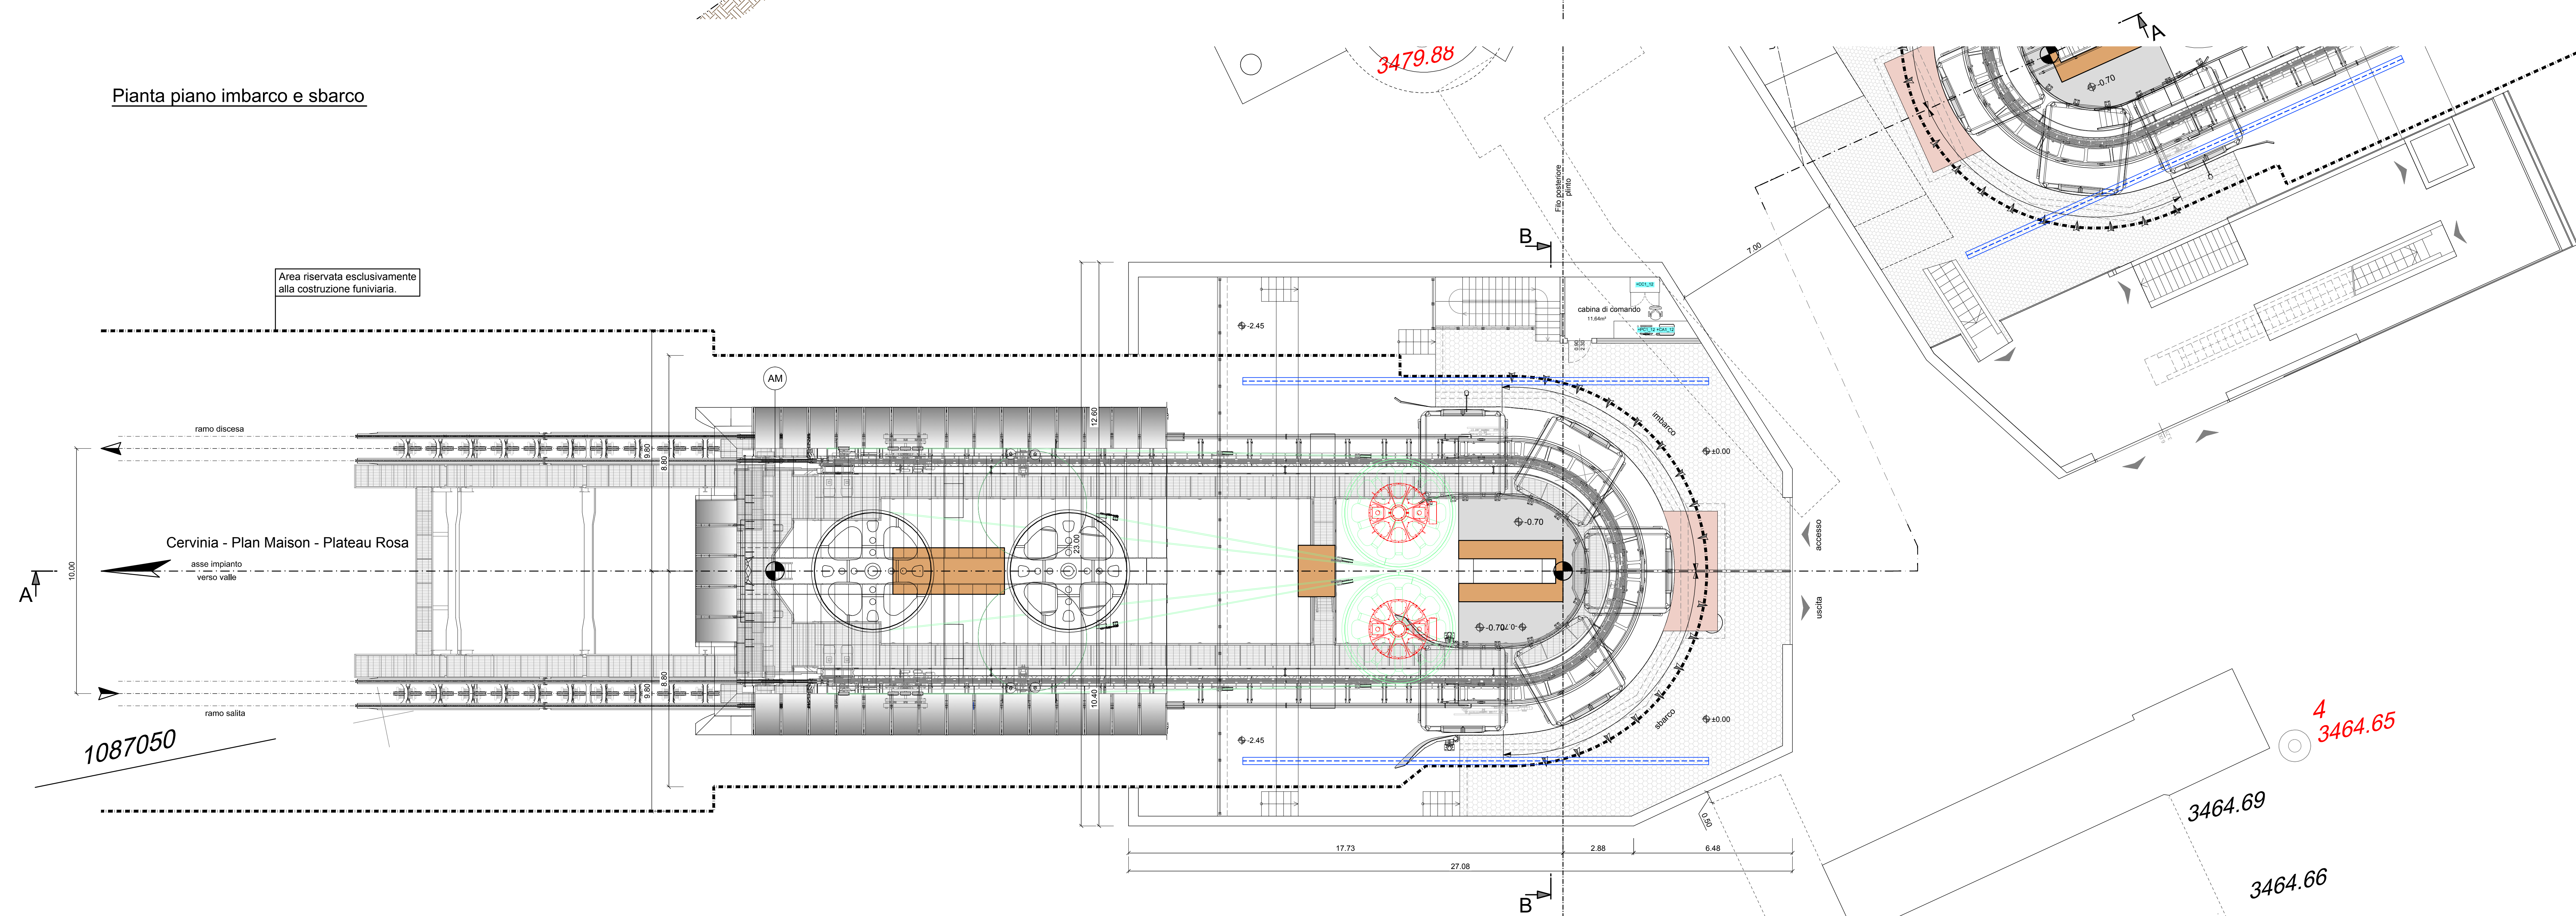

Sezione "B-B"

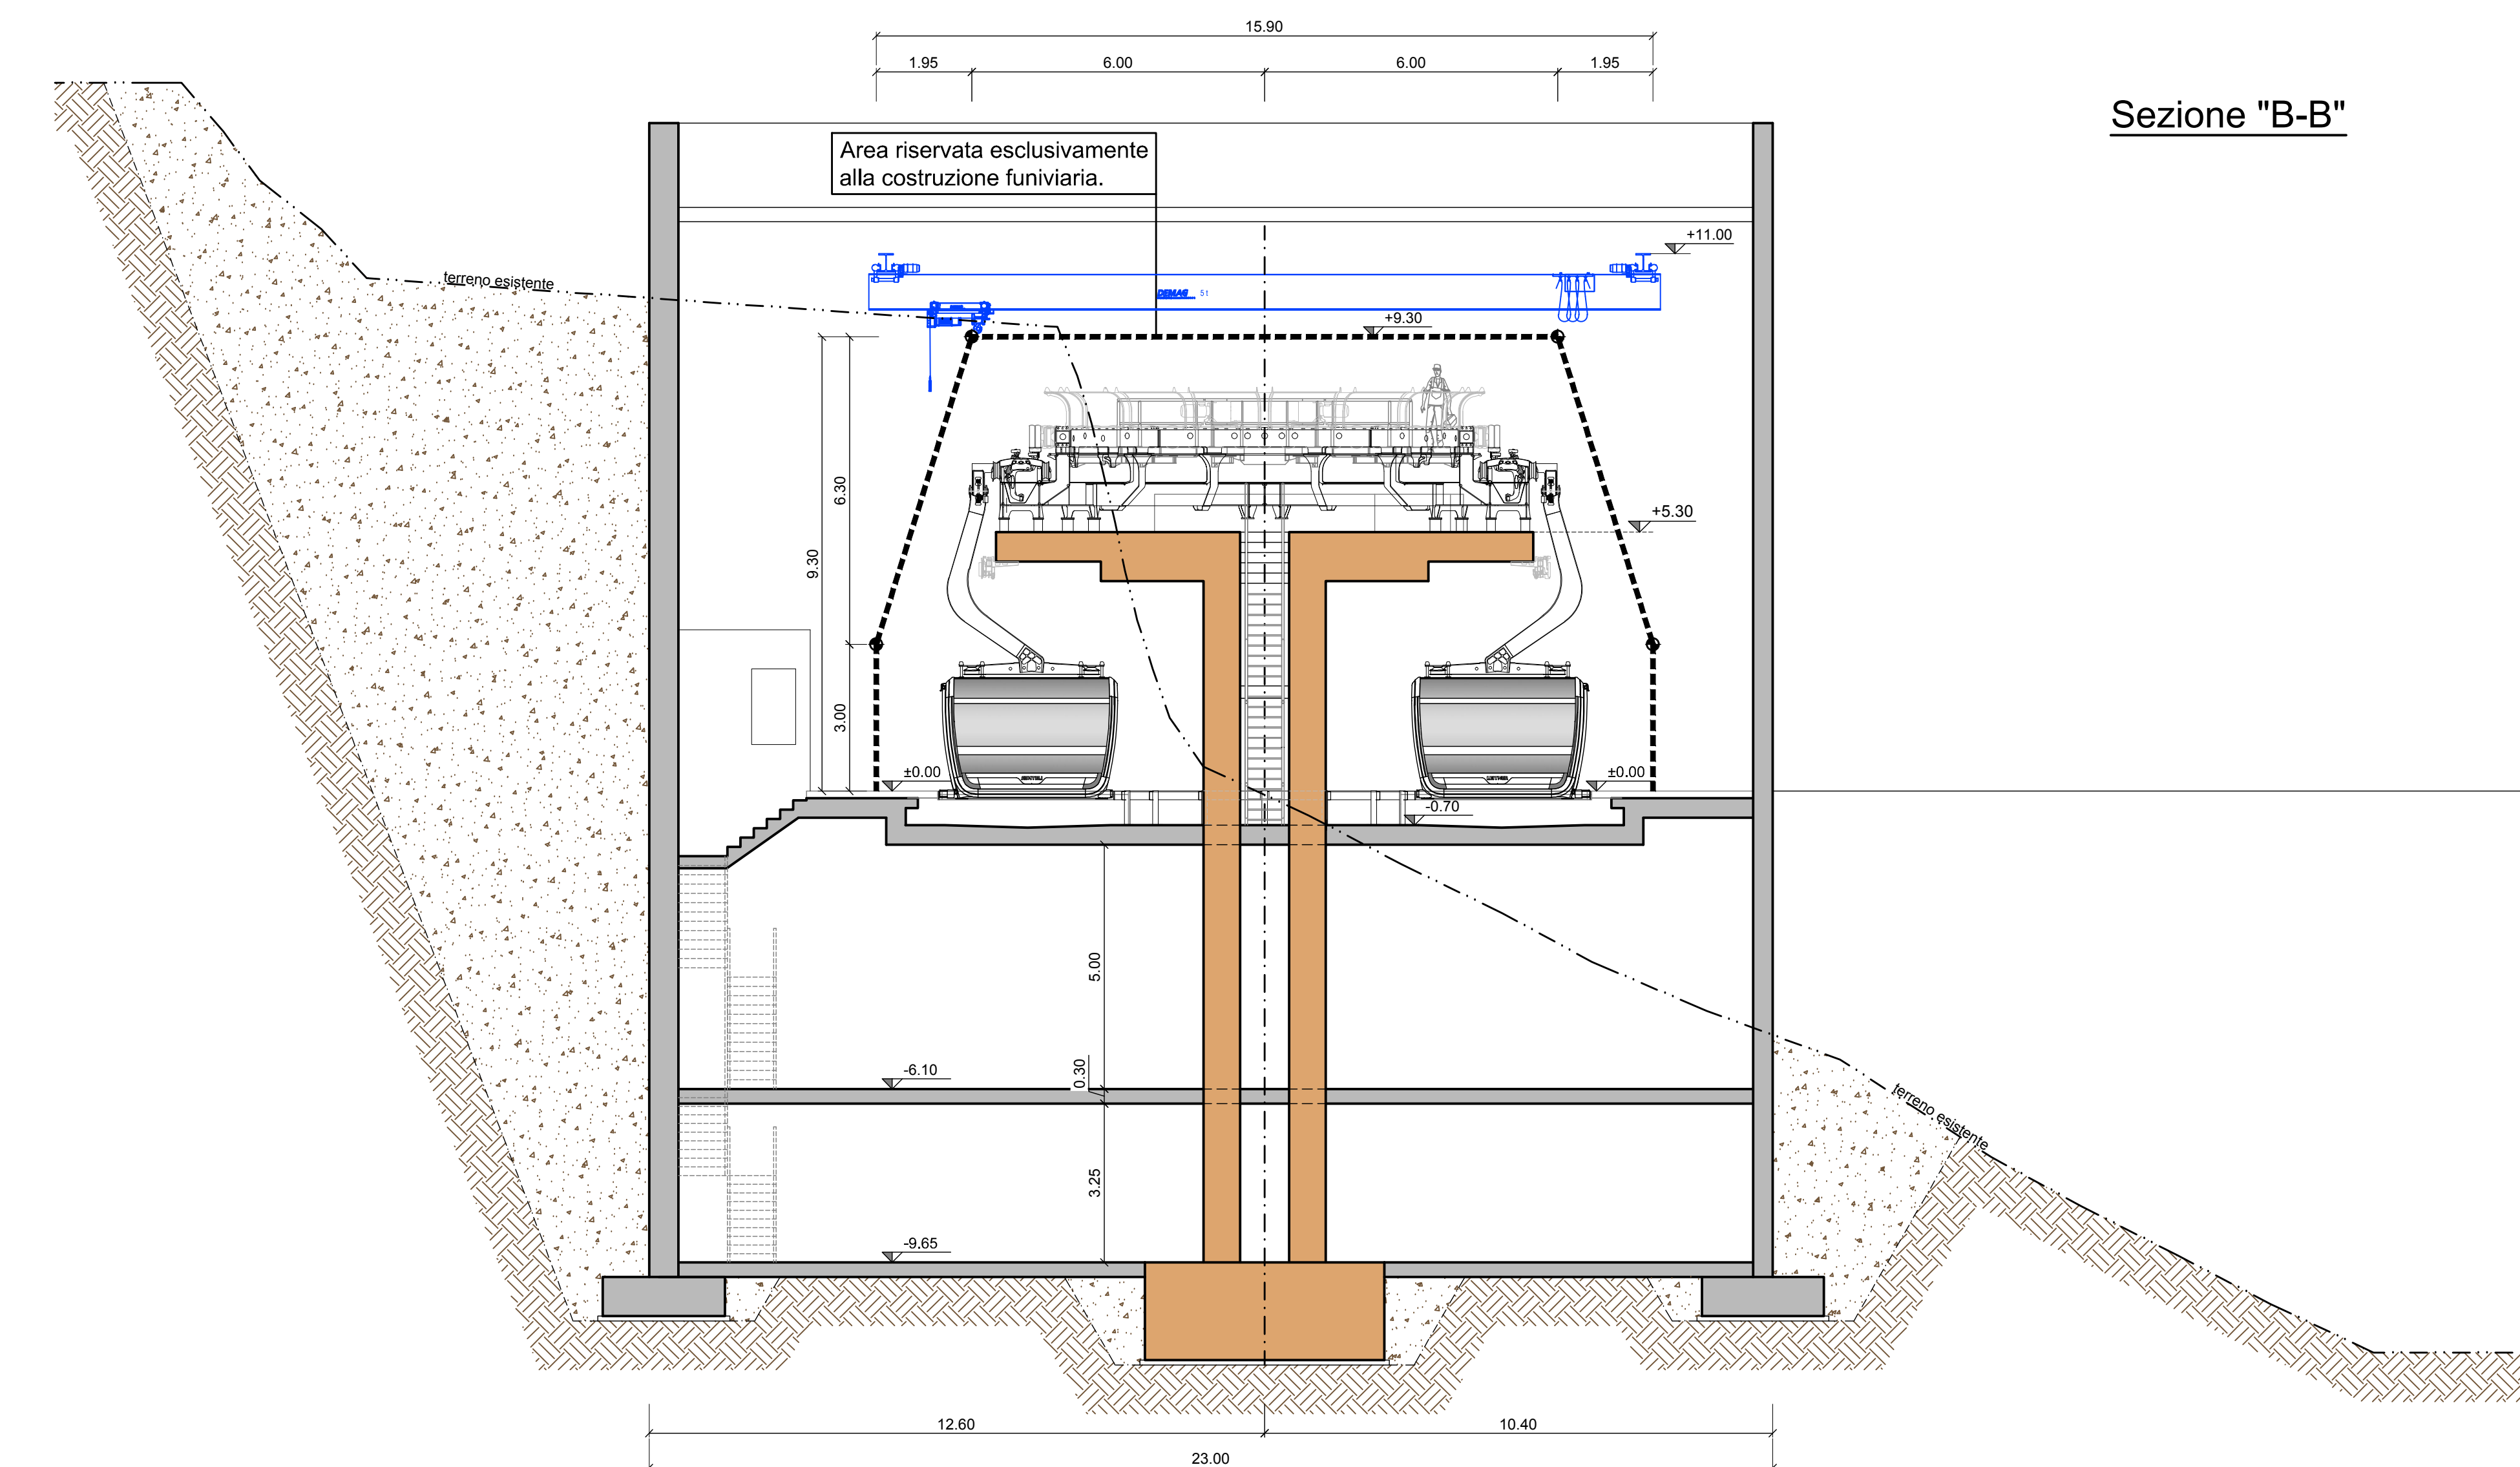

Cervinia - Plan Maison - Plateau Rosa

piano imbarco/sbarco (estradosso gomma)
±0.00 = 3464.50m s.l.m.

Testa Grigia - Klein Matterhorn

piano imbarco/sbarco (estradosso gomma)
±0.00 = 3458.50m s.l.m.

Legenda
nuove costruzioni funiviarie
nuove costruzioni accessorie
scavo
riempimento
terreno compattato

[illegible]